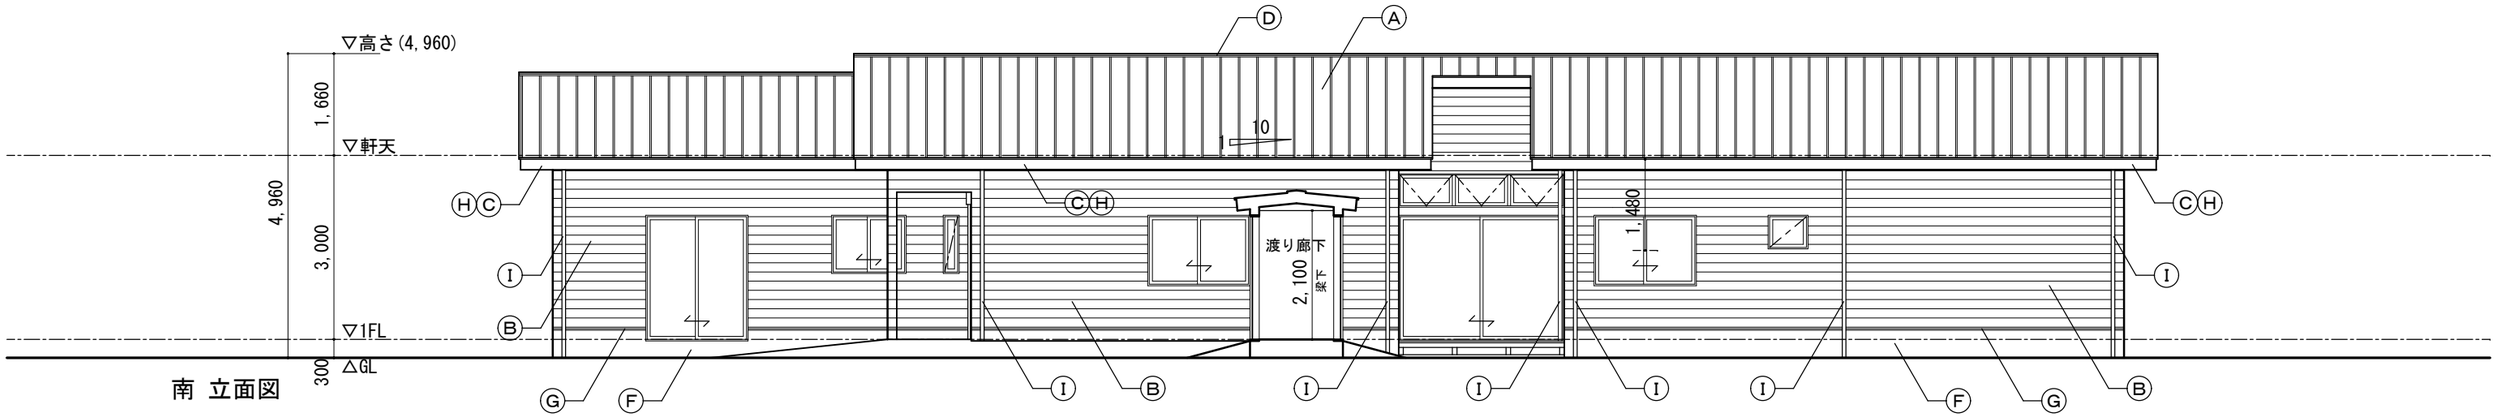

南 立面図

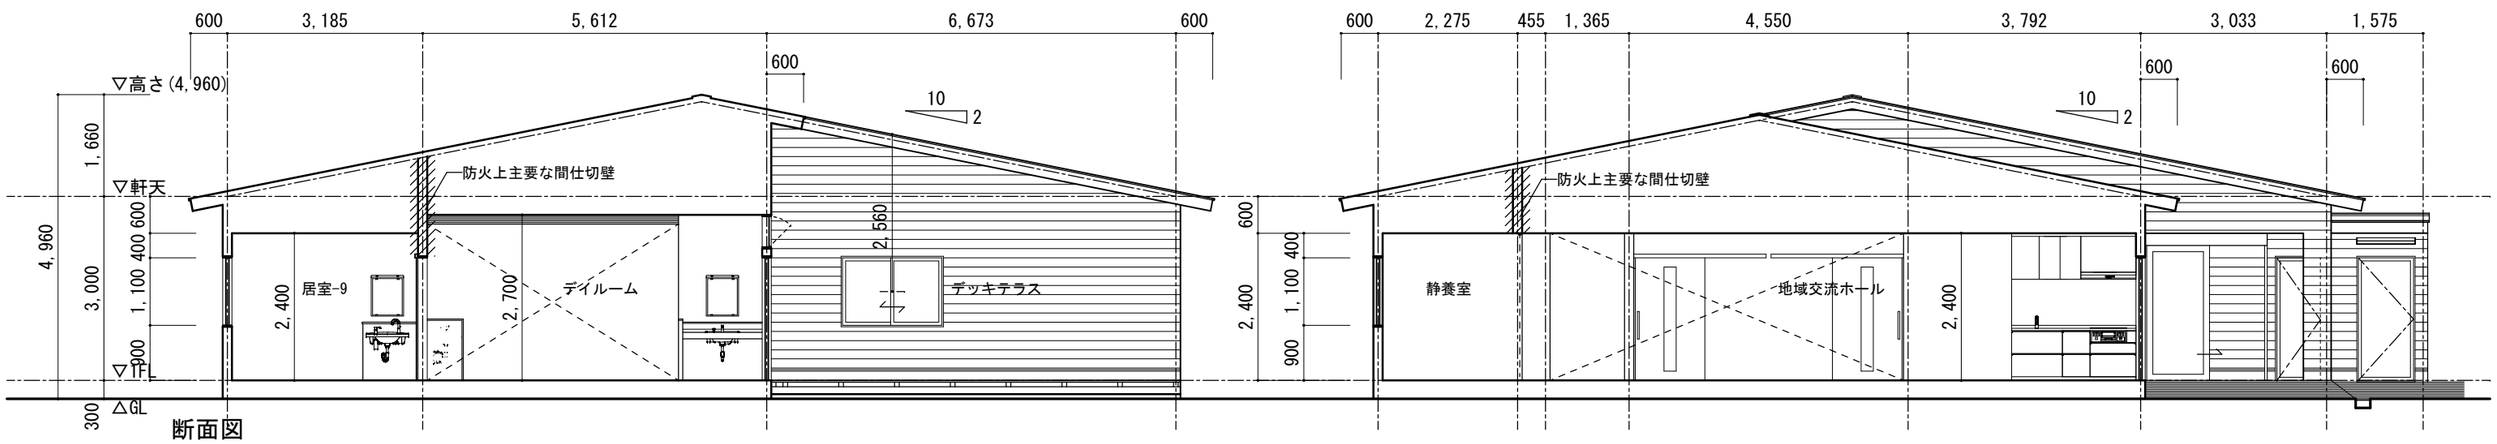

断面図

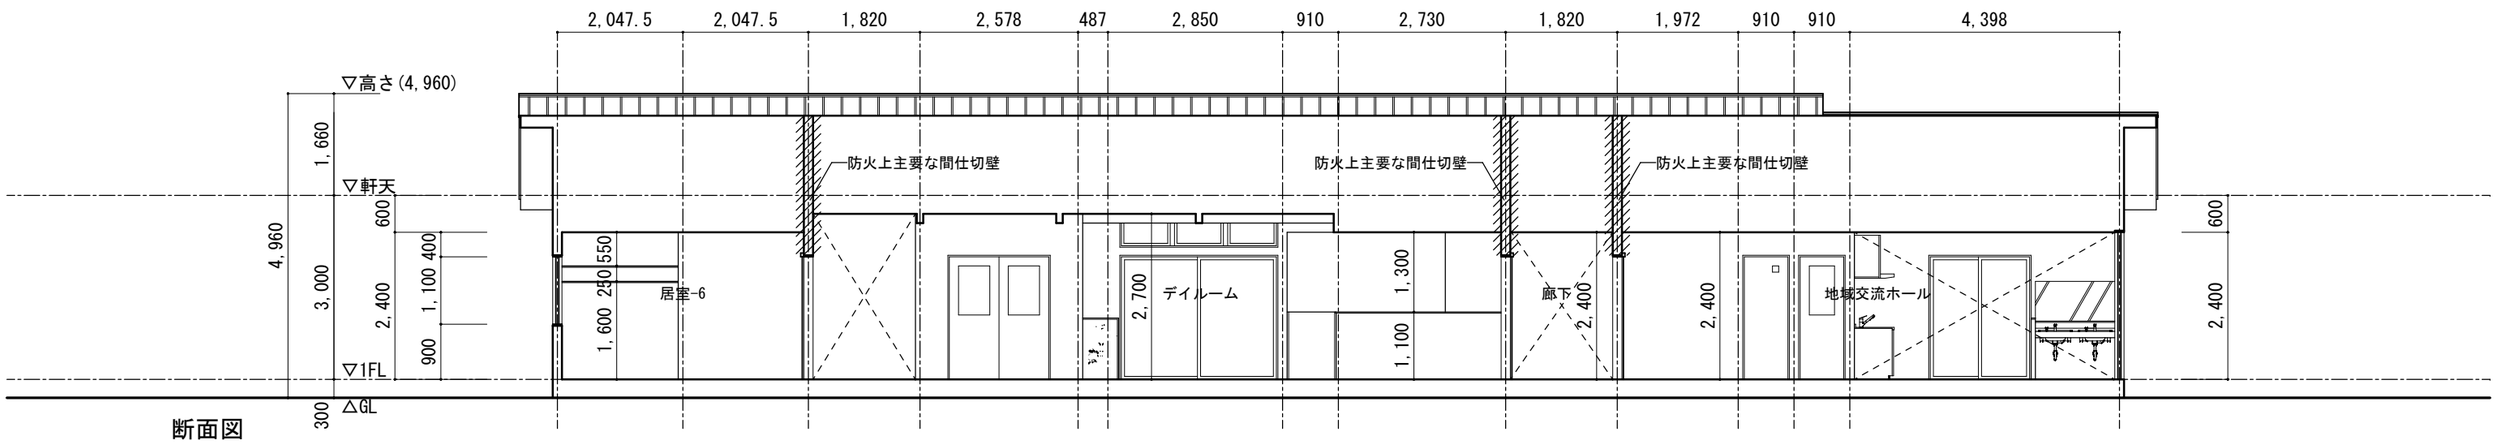

断面図

Ⓐ	屋根：カラーガルバリウム鋼板t=0.35 立平葺き　アスファルトーフィング　エコヘルボードt=8　構造用合板t=12 雪止め：St.-45×45×3　溶融亜鉛メッキ処理	Ⓔ	軒裏：けい酸カルシウム板t=6　目透し張り　AEP塗り	Ⓘ	竪樋：耐候性カラー樹脂既製品60角(PC30同等)
Ⓑ	外壁：窯業系木目調サイディングt=16張り　胴縁　外壁通気　透湿防水シート	Ⓕ	巾木：モルタル刷毛引き	Ⓙ	小庇：アルミ既製庇D=300
Ⓒ	鼻隠し・破風板：窯業系既製不燃外装材H=180	Ⓖ	水切：既製カラーガルバリウム鋼板t=0.5	Ⓚ	
Ⓓ	棟包み・軒先唐草・ケラバ唐草：カラーガルバリウム鋼板t=0.5加工	Ⓗ	軒樋：耐候性カラー樹脂既製品W=145(シビルスケアPC77同等)	Ⓛ	

株式会社フリーデザイン建築事務所
Free Design Architect Office, Ltd.
一級建築士事務所　石川県知事登録　第13878号
一級建築士　大臣登録　第236008号　渡邊 俊之

■工事名称CONSTRUCTION-TITLE	■図面名称DRAWING-TITLE	■縮尺SCALE	■製作年月日DATE	■担当CHECK	■製図DRAWER	■図面番号
グループホーム楽ちんの家 笑楽2 増築工事	立面図2・断面図	S=1/100	2025.12.20	T.WATANABE	T.WATANABE	A－２２